

2+kk

Prakticky řešený byt 2KK s neprůchozími pokoji a s terasou.


Tento byt je navržen tak, aby poskytoval maximální pohodlí a praktičnost pro každodenní život. Dispozice bytu zahrnuje neprůchozí pokoje, což zajišťuje dostatek soukromí. Francouzské okno, které spojuje obývací prostor s terasou, nejen že opticky zvětšuje místnost, ale také do ní přivádí množství denního světla.

Terasa orientovaná na jihovýchod je ideálním místem k odpočinku po náročném dni. Můžete zde vytvořit pohodlné posezení, užívat si výhled a sluneční paprsky bez starostí o údržbu zahrady.

Díky tomuto řešení se zahrada stává nedílnou součástí každodenního života, kde si vychutnáte svoji odpolední kávu a děti si budou moci v bezpečí hrát na zahradě.

Dostatečně velká vstupní předsíň nabízí možnost vestavěných skříní. Stejně tak je počítáno i s místem na úložné prostory v ložnici. Koupelna je moderní se sprchovým koutem a je pamatováno i na prostor pro pračku se sušičkou.

Okna celého bytu jsou orientovaná na západ což zajišťuje možnost vychutnat si odpolední paprsky slunce.

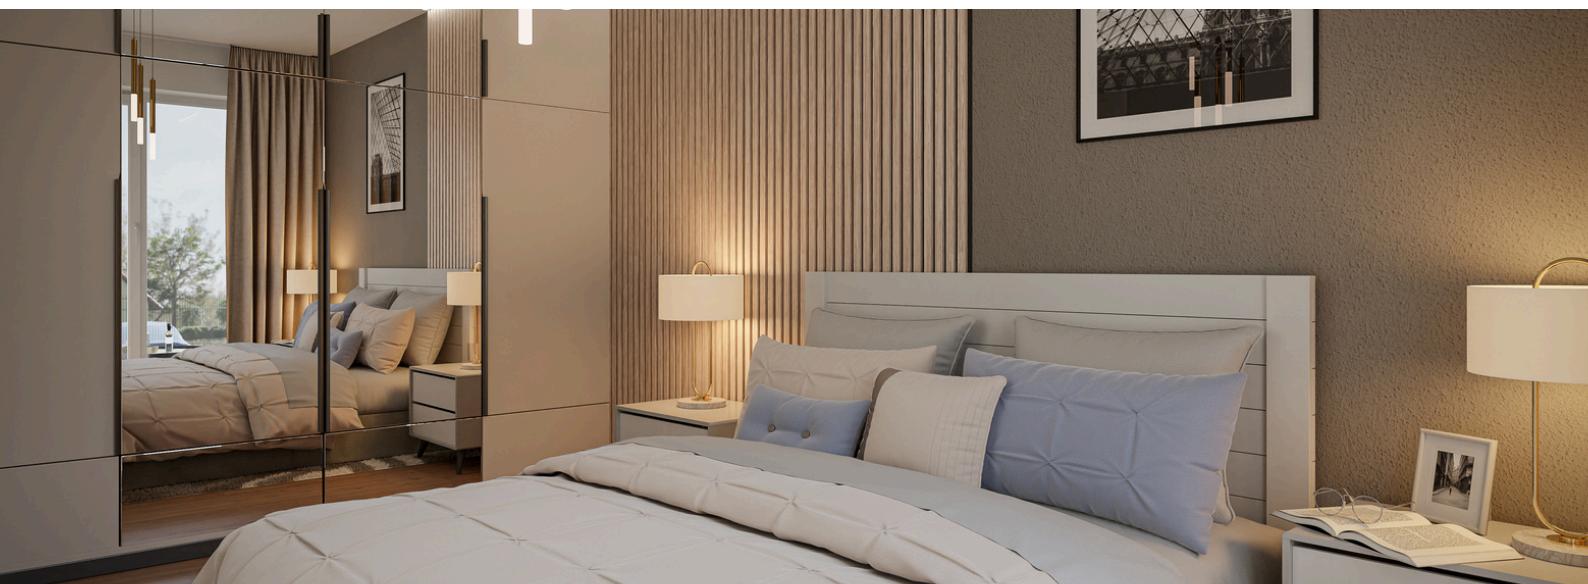

2 NP.



chodba	8.4 m ²
obývací pokoj + kuchyňský kout	25.9 m ²
koupelna + wc	5.40 m ²
ložnice	14.50 m ²
plocha bytu	54.2 m²
terasa	6.50 m ²
slepní kóje	4.23m²
celková plocha bytu včetně zahrady a sklepní kóje	64.93m²

Výměry jsou pouze orientační. Změna vyhrazena.
Parkovací stání k bytu se nachází přímo před domem.




DEVÍTKA

KARTA BYTU Č.9

Z
S
J
V

půdorys

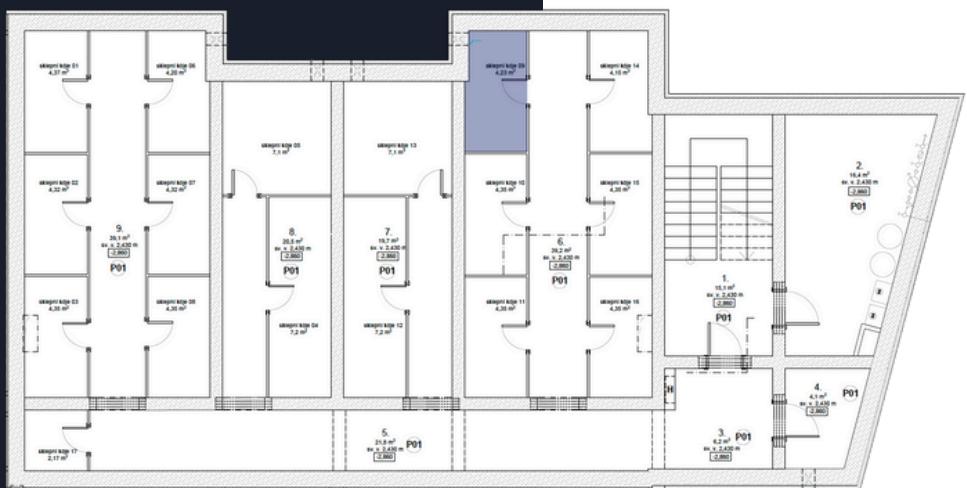

sklepní kóje



2 NP.

WWW.BYTSEVETIN.CZ